



FÖRKLARINGAR
Mått i mm.

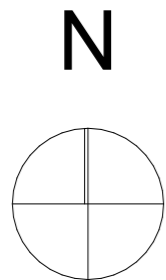

SKALA 1:100

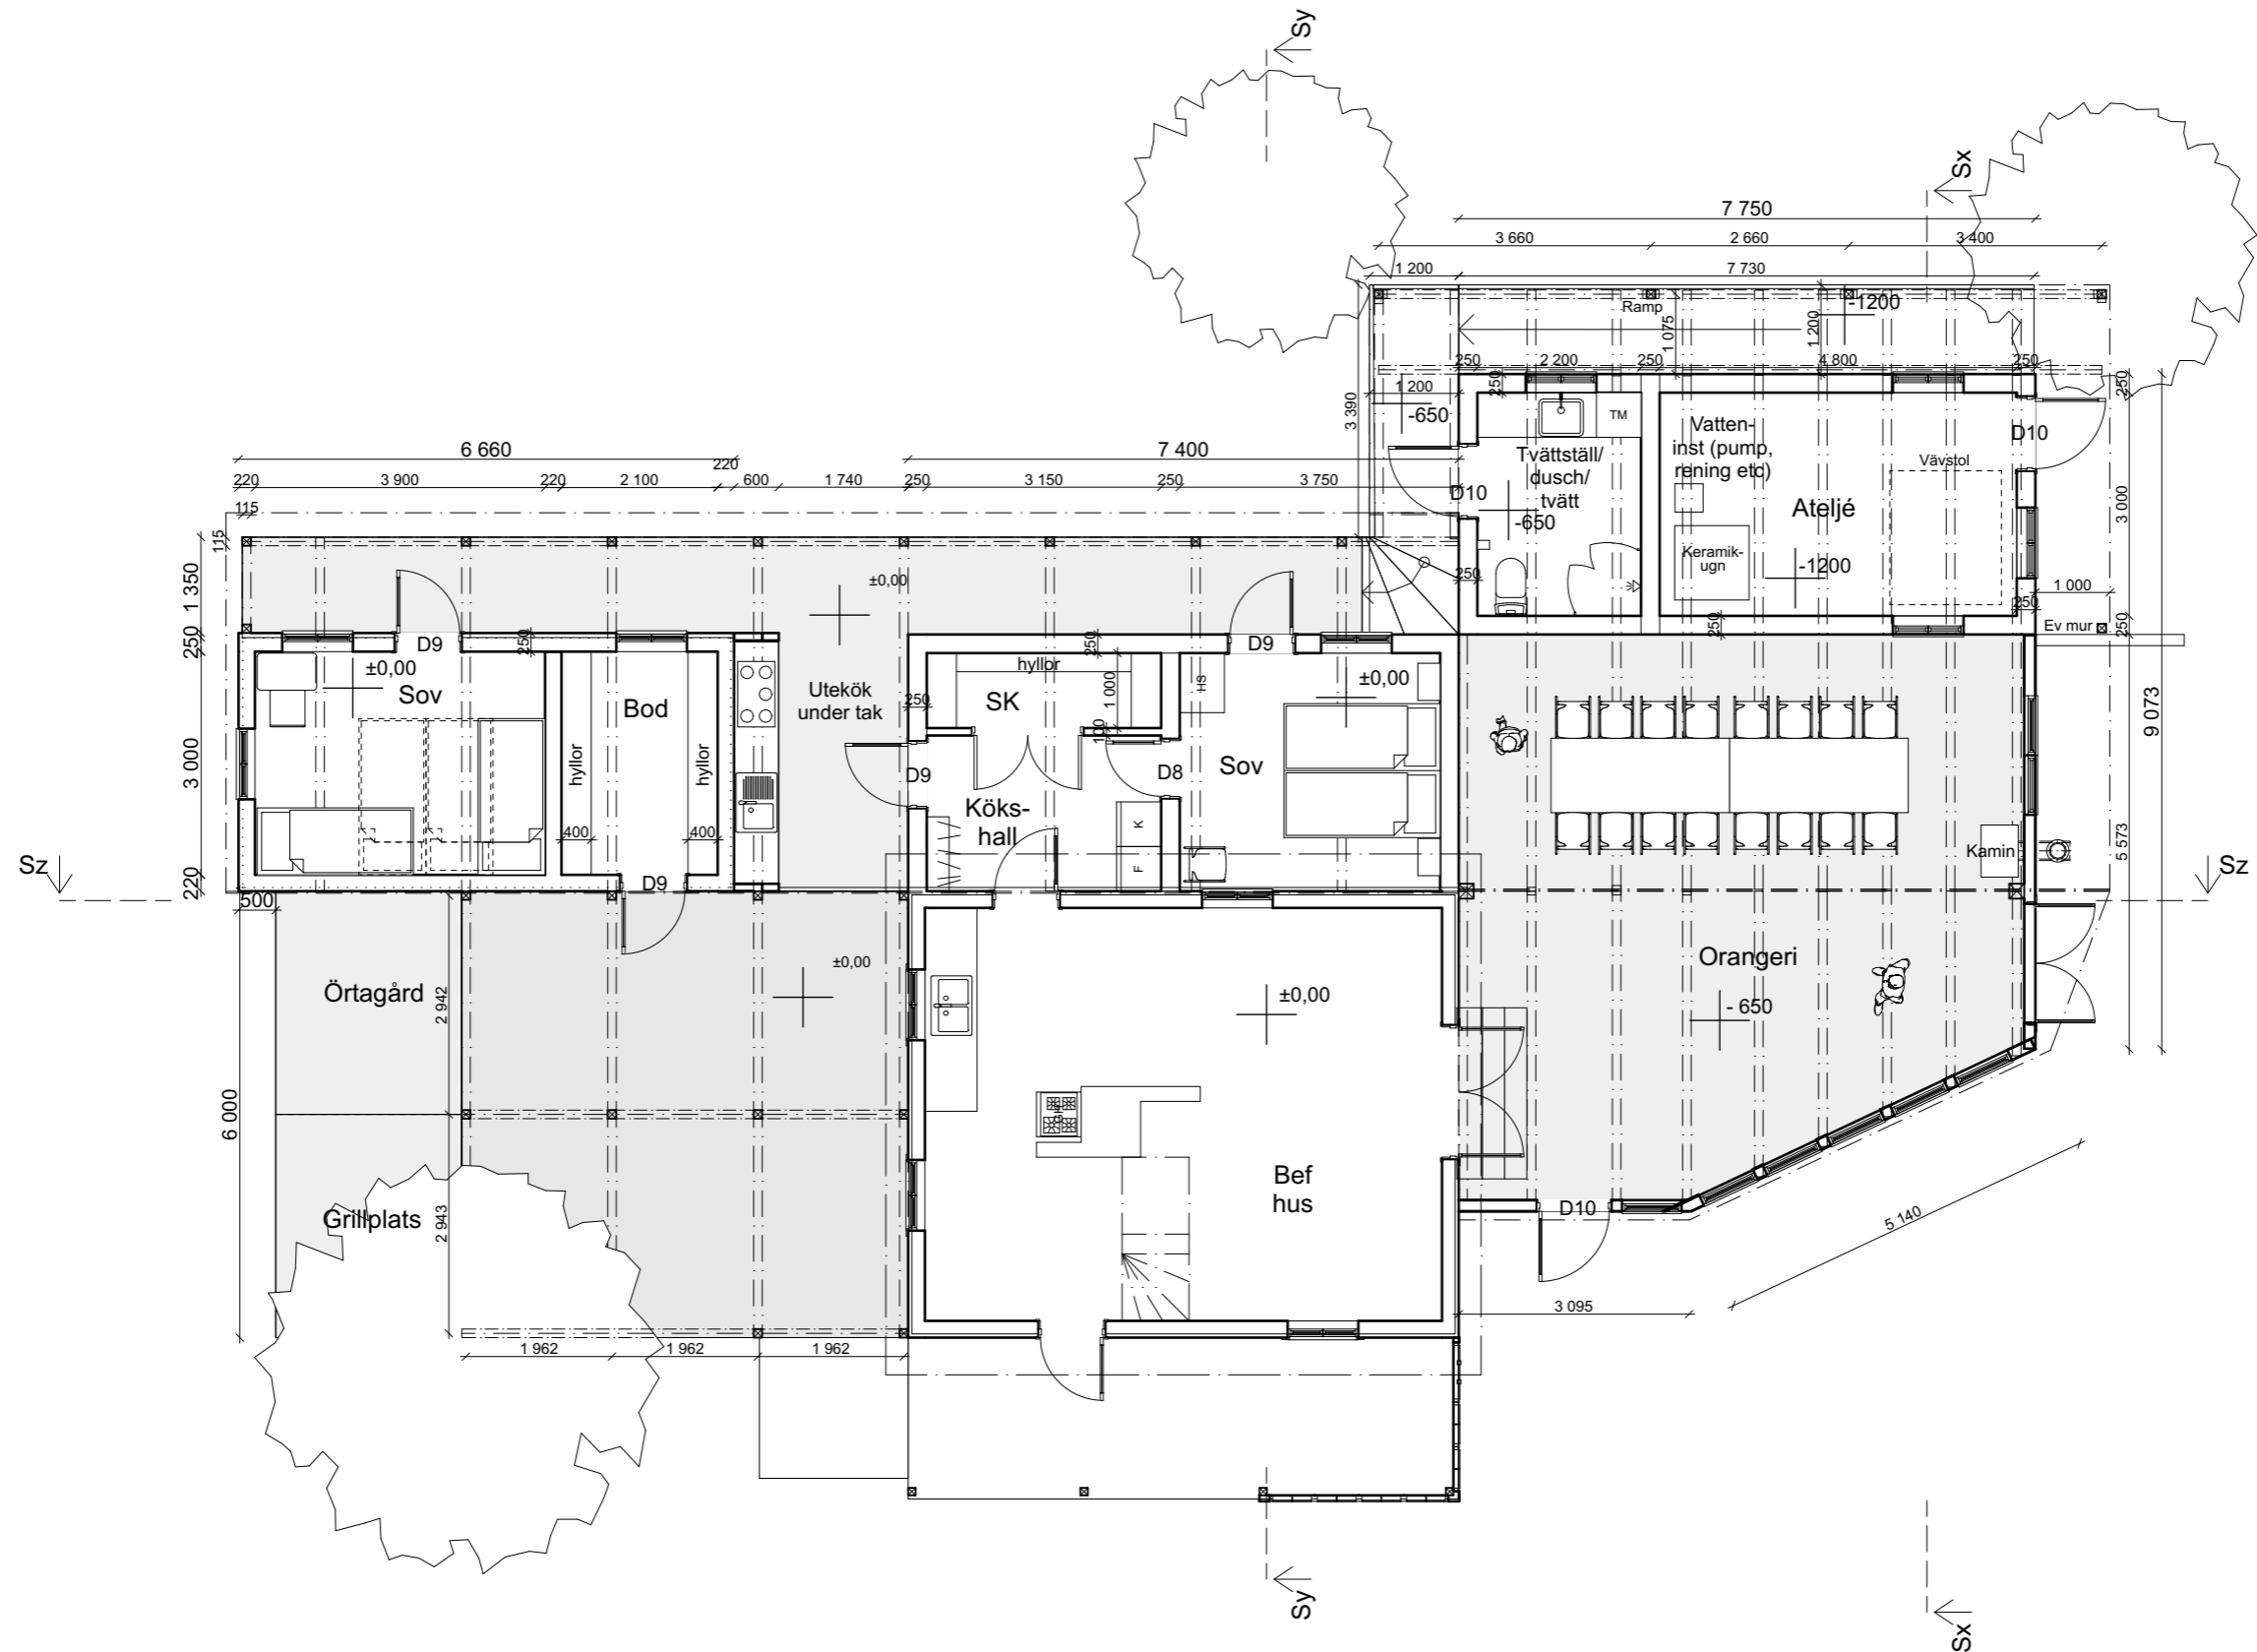

TILLBYGGNADER FRITIDSHUS

Beställare: Robert af Wetterstedt
 robert@afwetterstedt.se
 070-2575572
Arkitekt:
 Blockark AB, Maria Block
 maria@blockark.se,
 070-440 30 07

PLAN 1 LÖNNBO AF WETTERSTEDT VALDEMARSVIK			DATUM	2023-06-29
			ANSVARIG	MB
UPPDRAG NR			SKALA	1:100 (A3)
RITAD/KONSTR AV MB			NUMMER	A-01
HANDLÄGGARE MB			BET	